
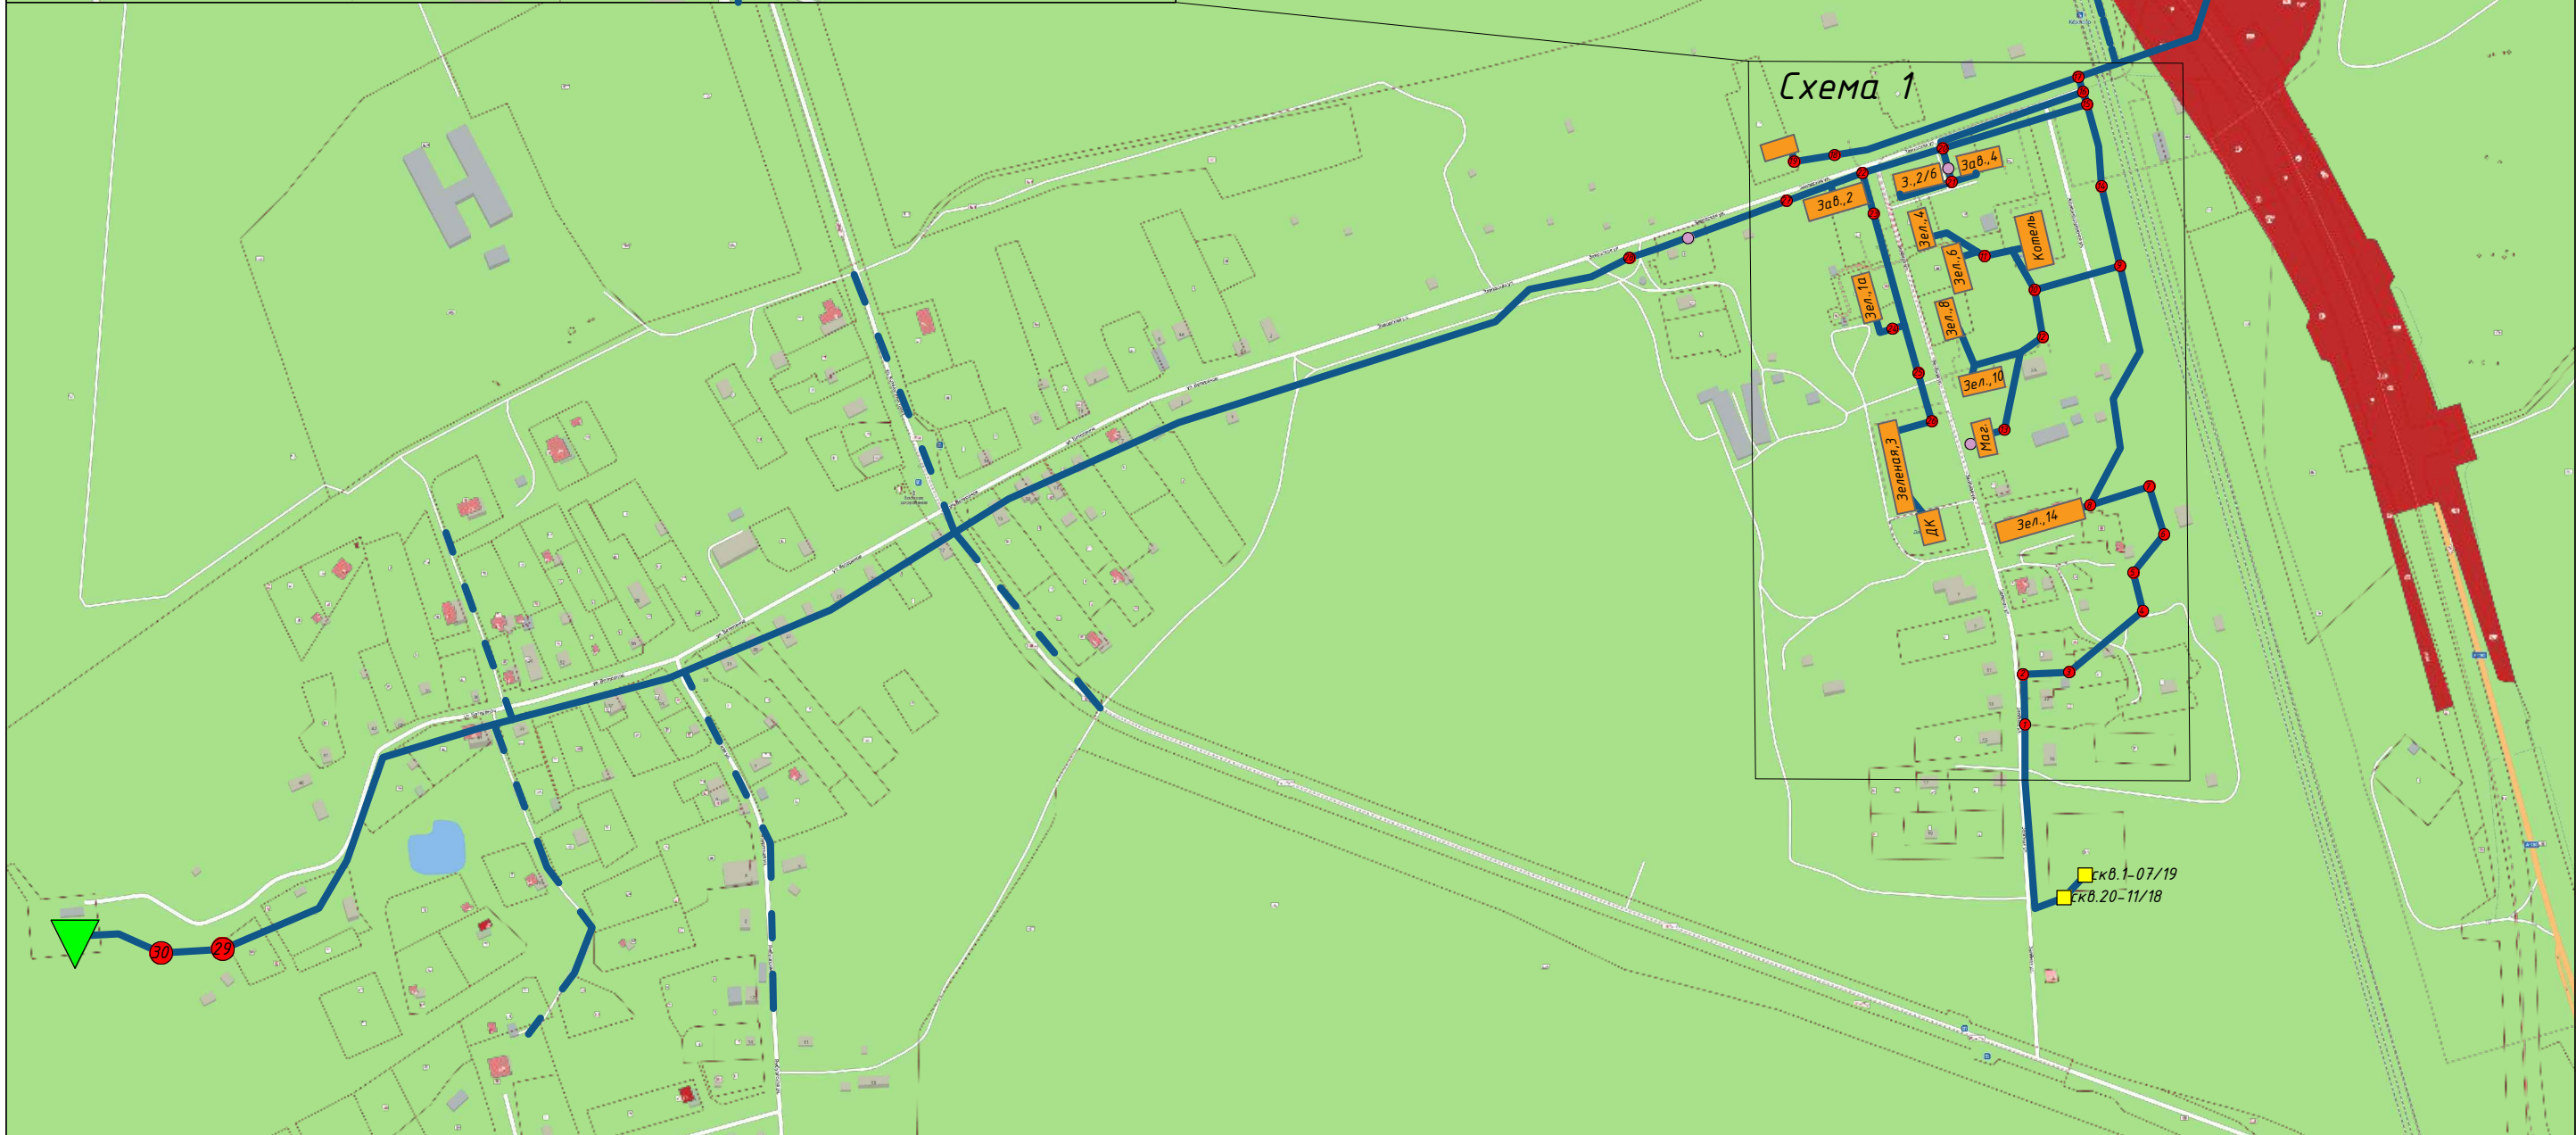


Схема 1

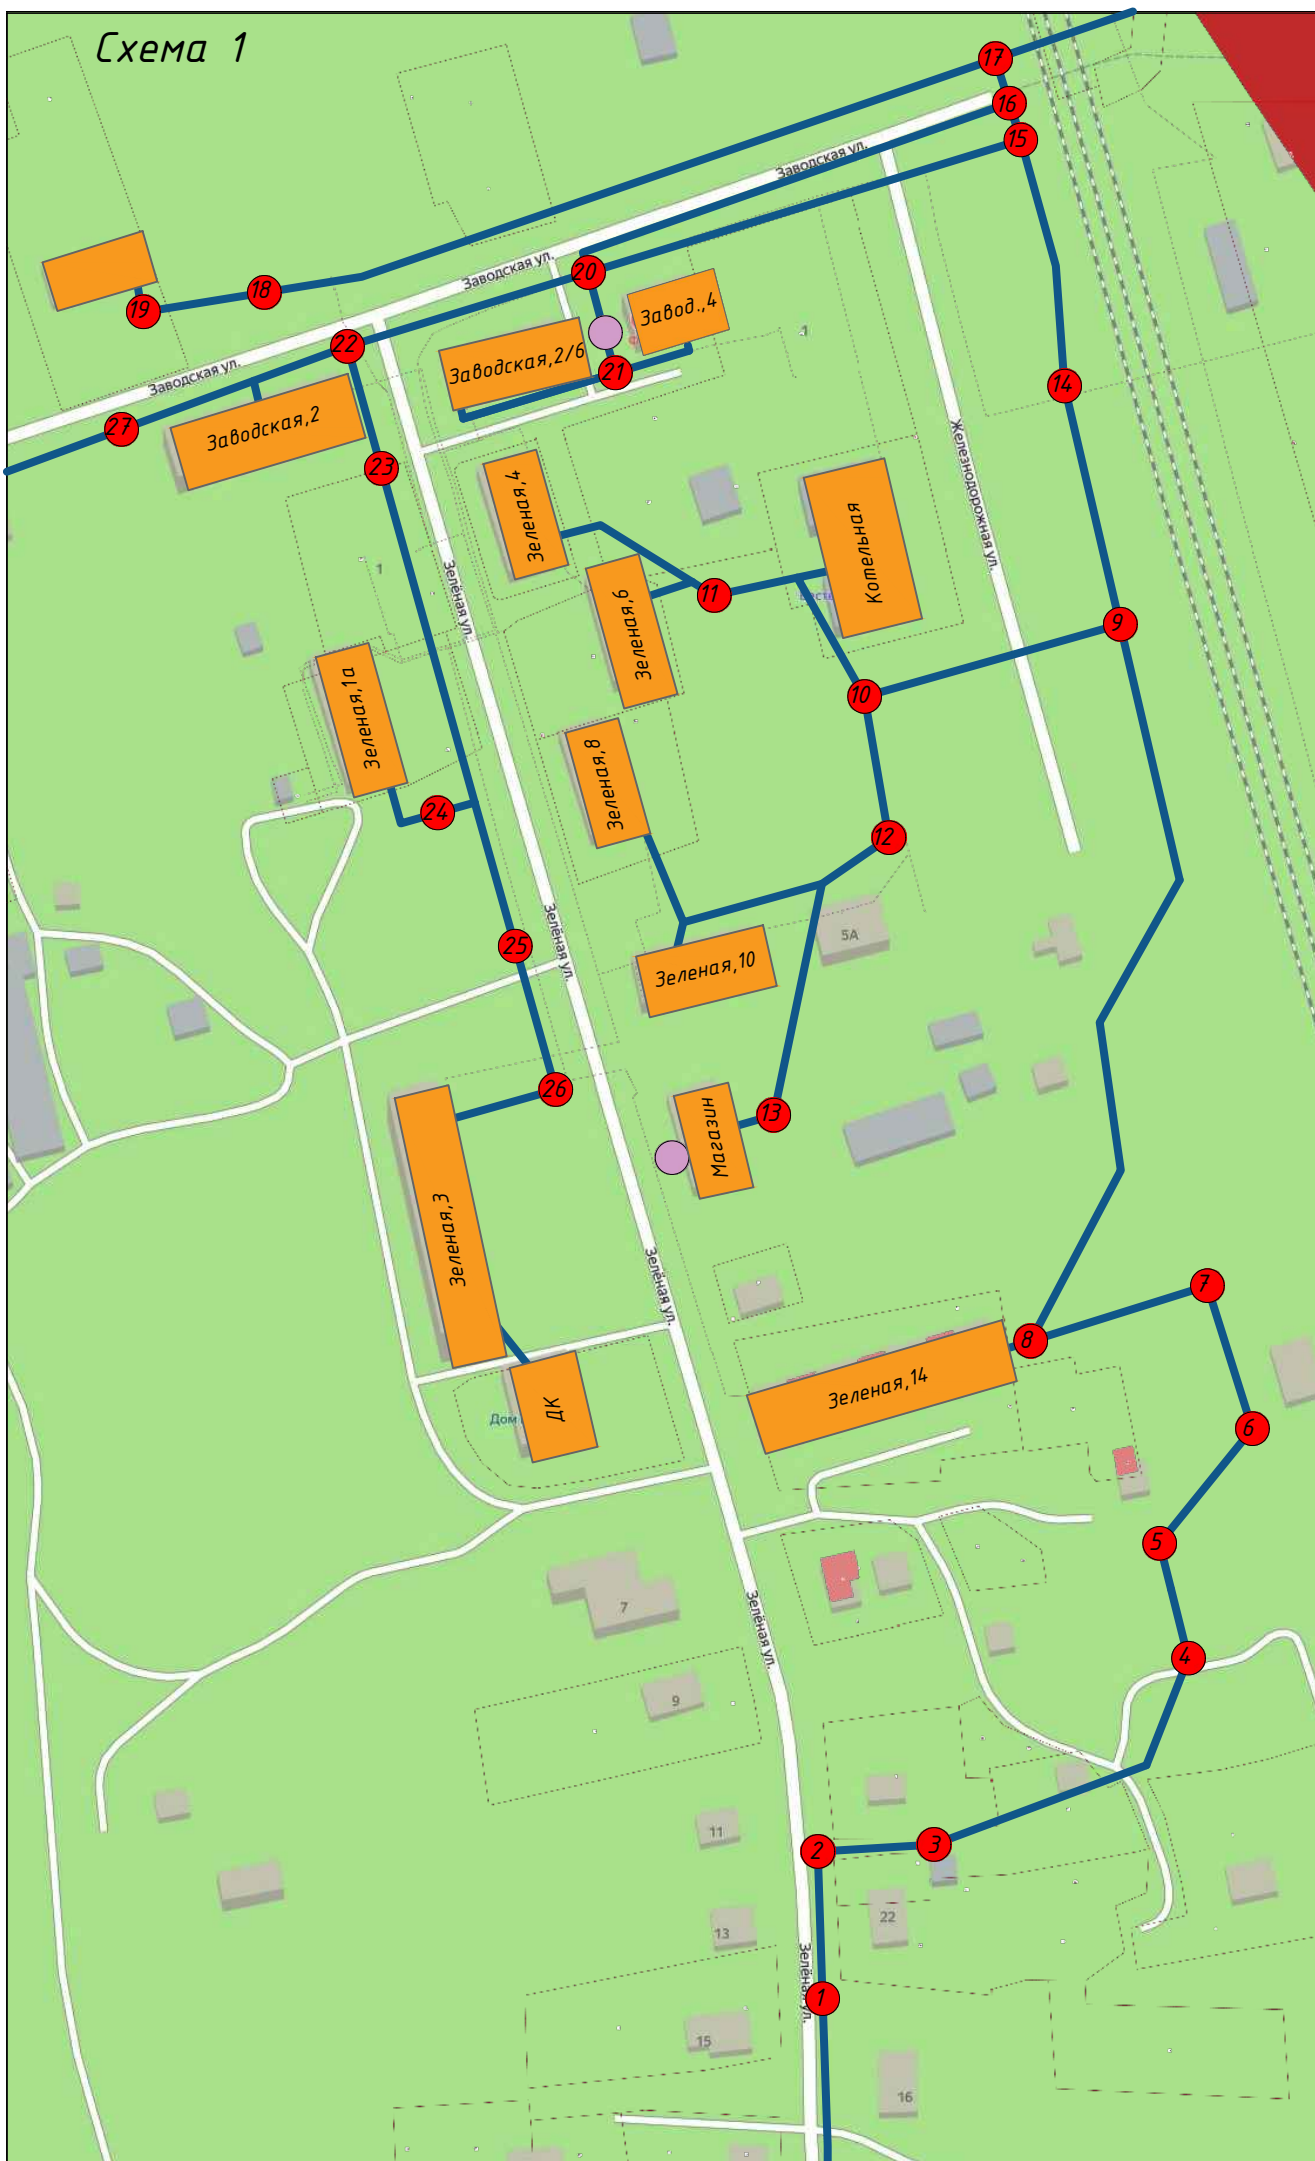

Условные обозначения:

- Существующая водопроводная сеть
- Перспективная водопроводная сеть
- Узел водоснабжения
- Колодец водоснабжения
- Потребитель
- Скважина
- Водонапорная башня
- Канализационные очистные сооружения

107/21-СхВуВ					
Муниципальное образование "Ополевское сельское поселение" Кингисеппский муниципальный район Ленинградской области					
Изм.	Кол. уч.	Лист № док.	Подп.	Дата	
Разраб.					
Пров.	Щирий				
Т. контр.					
Н. контр.					
Утв.					
Схема водоснабжения				Стадия	Лист
пос. Алексеевка				СХ	4
ООО "НПГ "ЭНЕРГИЯ ПРАЙМ"				Листов	5

Согласовано

Инв. № подл.	Подп. и дата	Взам. инв. №